


ΚΤΙΡΙΟ Γ: ΑΝΑΡΡΩΤΗΡΙΟ
Α' ΟΡΟΦΟΣ

- Επένδυση ξύλου
- Σάμα καλοριφέρ
- Σωλήνας πολυστρωματικός-κρύο
- Σωλήνας πολυστρωματικός-ζεστό

ΥΠΟΜΝΗΜΑ	
ΑΠΛΗ ΔΡΟΜΙΚΗ ΟΠΤΟΠΛΙΝΘΟΔΟΜΗ	ΛΙΘΟΔΟΜΗ
ΔΙΠΛΗ ΔΡΟΜΙΚΗ ΟΠΤΟΠΛΙΝΘΟΔΟΜΗ	ΓΥΦΟΣΑΝΙΔΑ
ΥΠΟΣΤΗΛΩΜΑ	ΣΤΑΘΜΗ
	ΑΝΟΙΓΜΑ - ΔΙΑΣΤΑΣΗ ΠΟΔΙΑ / ΠΡΕΚΙ
	ΣΤΑΘΜΗ ΜΠΕΤΟΝ ΤΕΛΙΚΗ ΣΤΑΘΜΗ ΜΕΡΟΣ ΚΑΝΟΝΙΣΜΟΥ ΠΟΔΙΑ

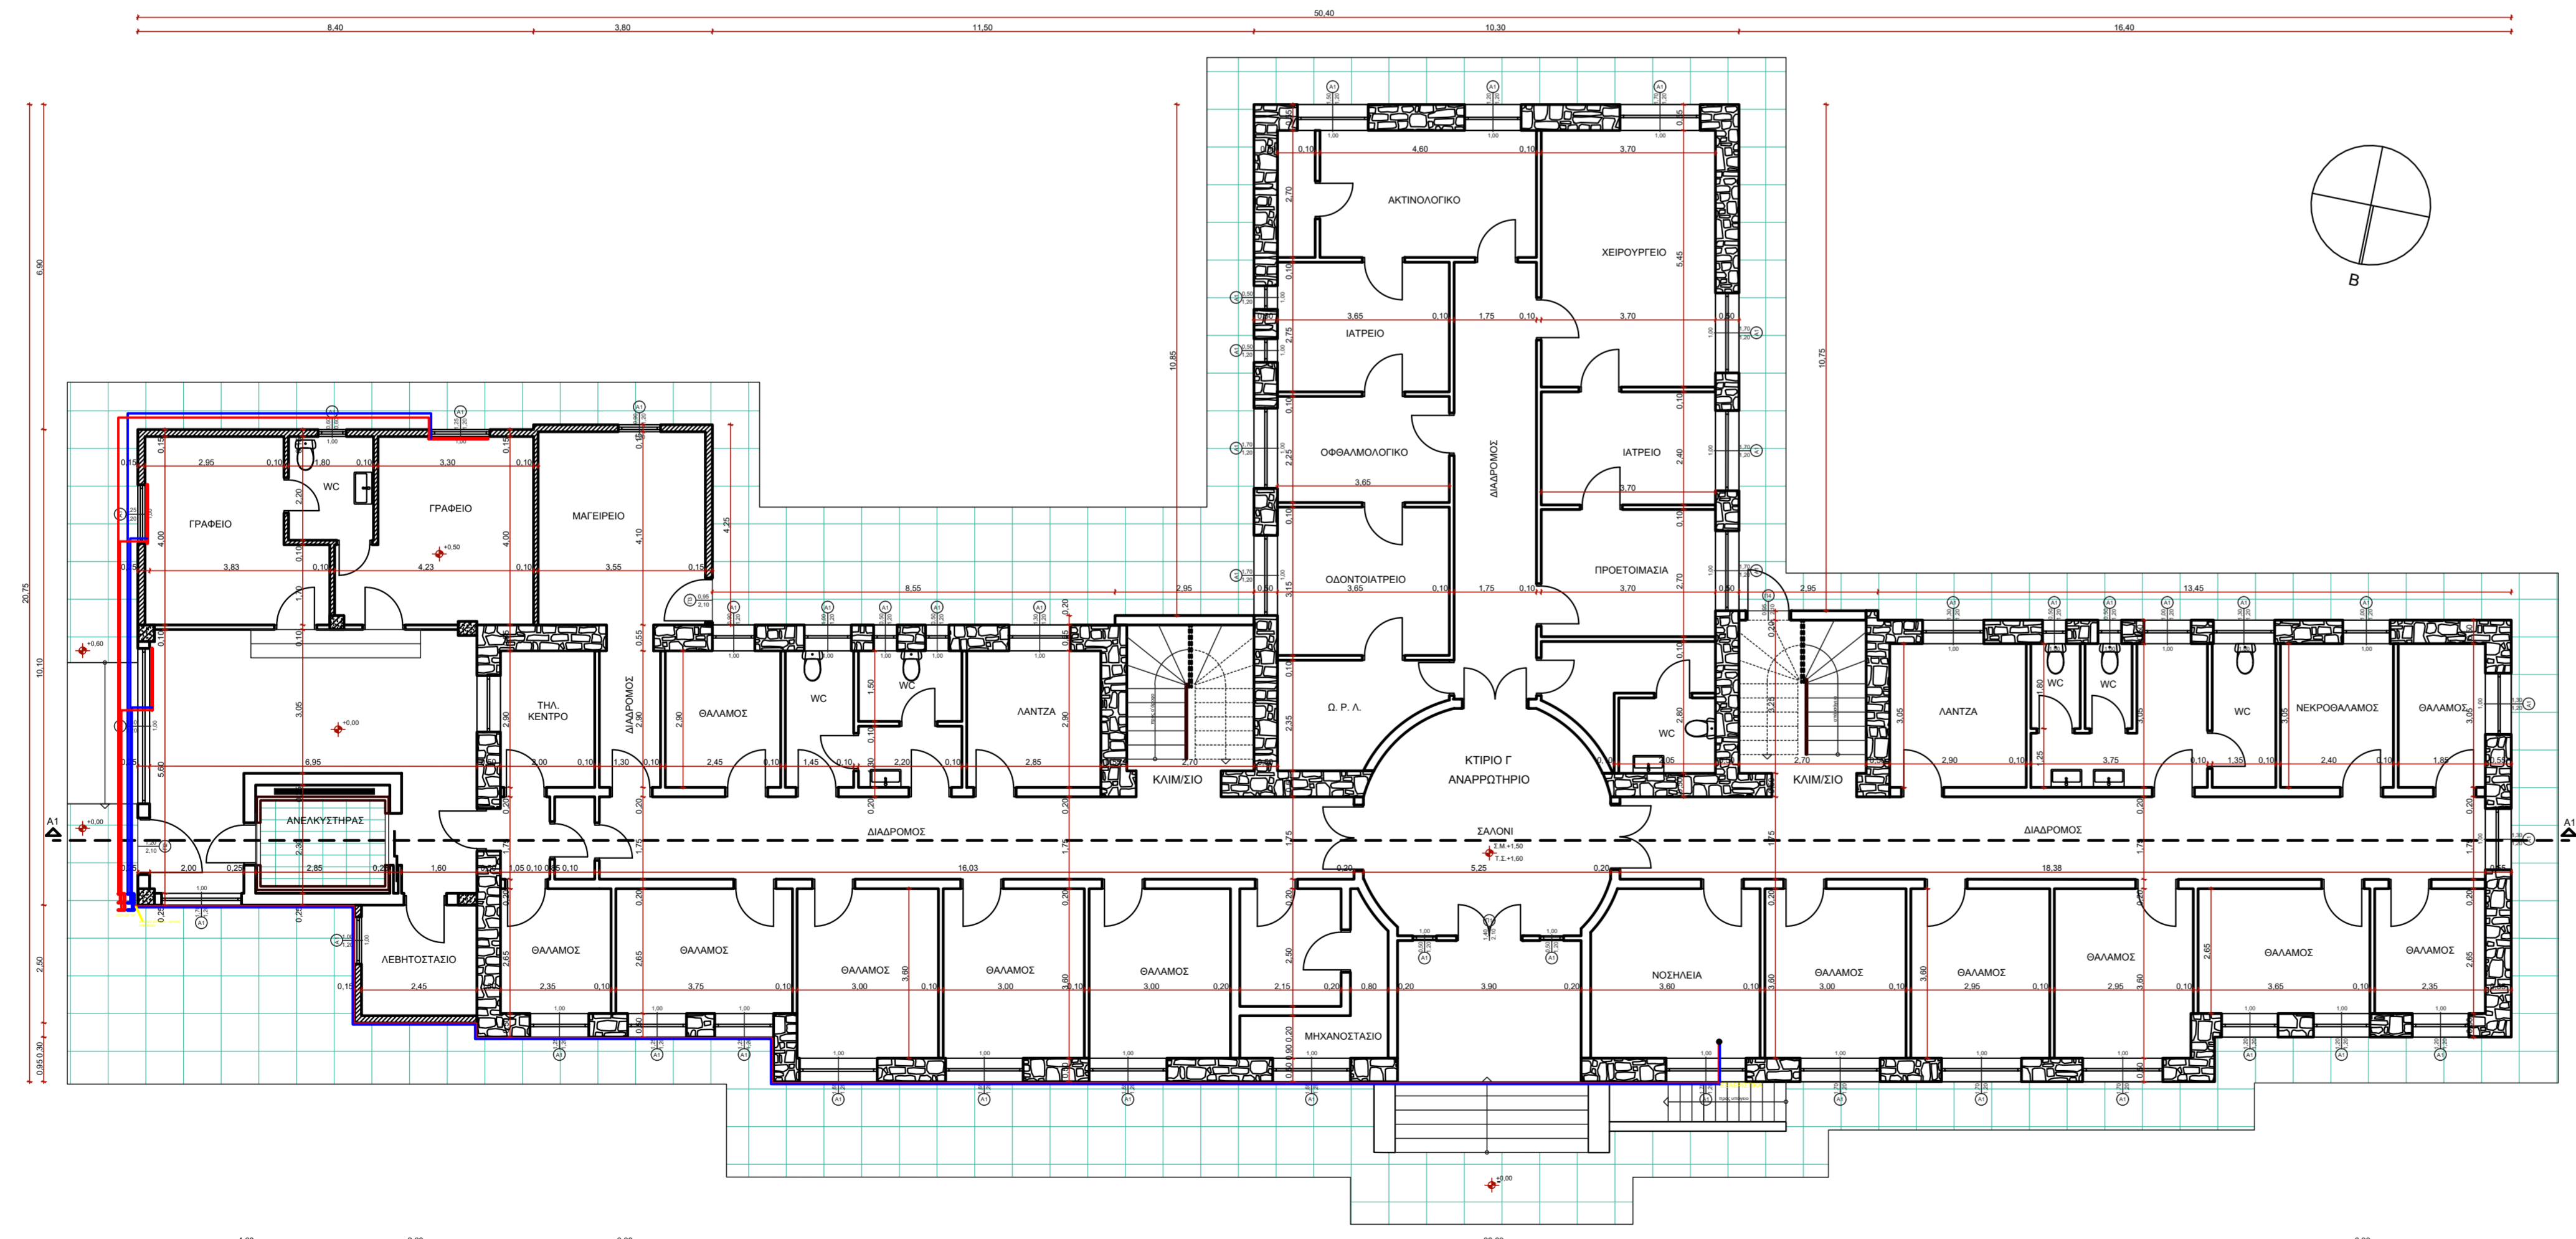

ΚΤΙΡΙΟ Γ: ΑΝΑΡΡΩΤΗΡΙΟ
ΙΣΟΓΕΙΟ

ΥΠΟΥΡΓΕΙΟ ΕΡΓΑΣΙΑΣ & ΚΟΙΝΩΝ. ΥΠΟΘΕΣΕΩΝ
ΚΕΝΤΡΟ ΚΟΙΝΩΝΙΚΗΣ ΠΡΟΝΟΙΑΣ ΠΕΡΙΦΕΡΕΙΑΣ ΑΤΤΙΚΗΣ - Ν.Π.Δ.Δ

ΤΕΧΝΙΚΗ ΣΥΜΒΟΥΛΕΥΤΙΚΗ Ο.Ε

ΡΗΓΑ ΠΑΛΑΜΙΔΗ 12, ΧΑΛΚΙΔΑ, τηλ. 2221081079 -
6976083367-6949723853
email: techniki.simv@gmail.com

ΕΡΓΑΣΙΑ :
ΕΠΙΣΚΕΥΕΣ ΔΙΘΥΣΑΣ ΕΠΙΣΚΕΠΤΗΡΙΟΥ ΤΟΥ ΑΝΑΡΡΩΤΗΡΙΟΥ ΤΟΥ ΠΑΡΑΡΤΗΜΑΤΟΣ
ΔΥΤΙΚΗΣ ΑΘΗΝΑΣ

ΘΕΣΗ
ΑΡΙΣΤΙΣΤΟΦΑΝΟΥΣ & ΙΠΠΟΚΡΑΤΟΥΣ ΑΓ. ΒΑΡΒΑΡΑ

ΣΧΕΔΙΑ ΧΩΡΩΝ ΕΠΙΣΚΕΥΩΝ - ΠΡΟΜΕΤΡΗΣΕΩΝ - ΕΓΚΑΤΑΣΤΑΣΗ ΔΙΚΤΥΟΥ ΘΕΡΜΑΝΣΗΣ	ΑΡΙΘΜΟΣ ΣΧΕΔΙΟΥ ΚΛΙΜΑΚΑ 1:100
---	--

ΧΡΟΝΟΣ ΜΕΛΕΤΗΣ : ΦΕΒΡΟΥΑΡΙΟΣ 2023

ΥΠΟΓΡΑΦΗ - ΣΦΡΑΓΙΔΑ	ΘΕΩΡΗΣΗ